



BOTTENPLAN



TROLLHÄTTANS BOSTADSBOLAG

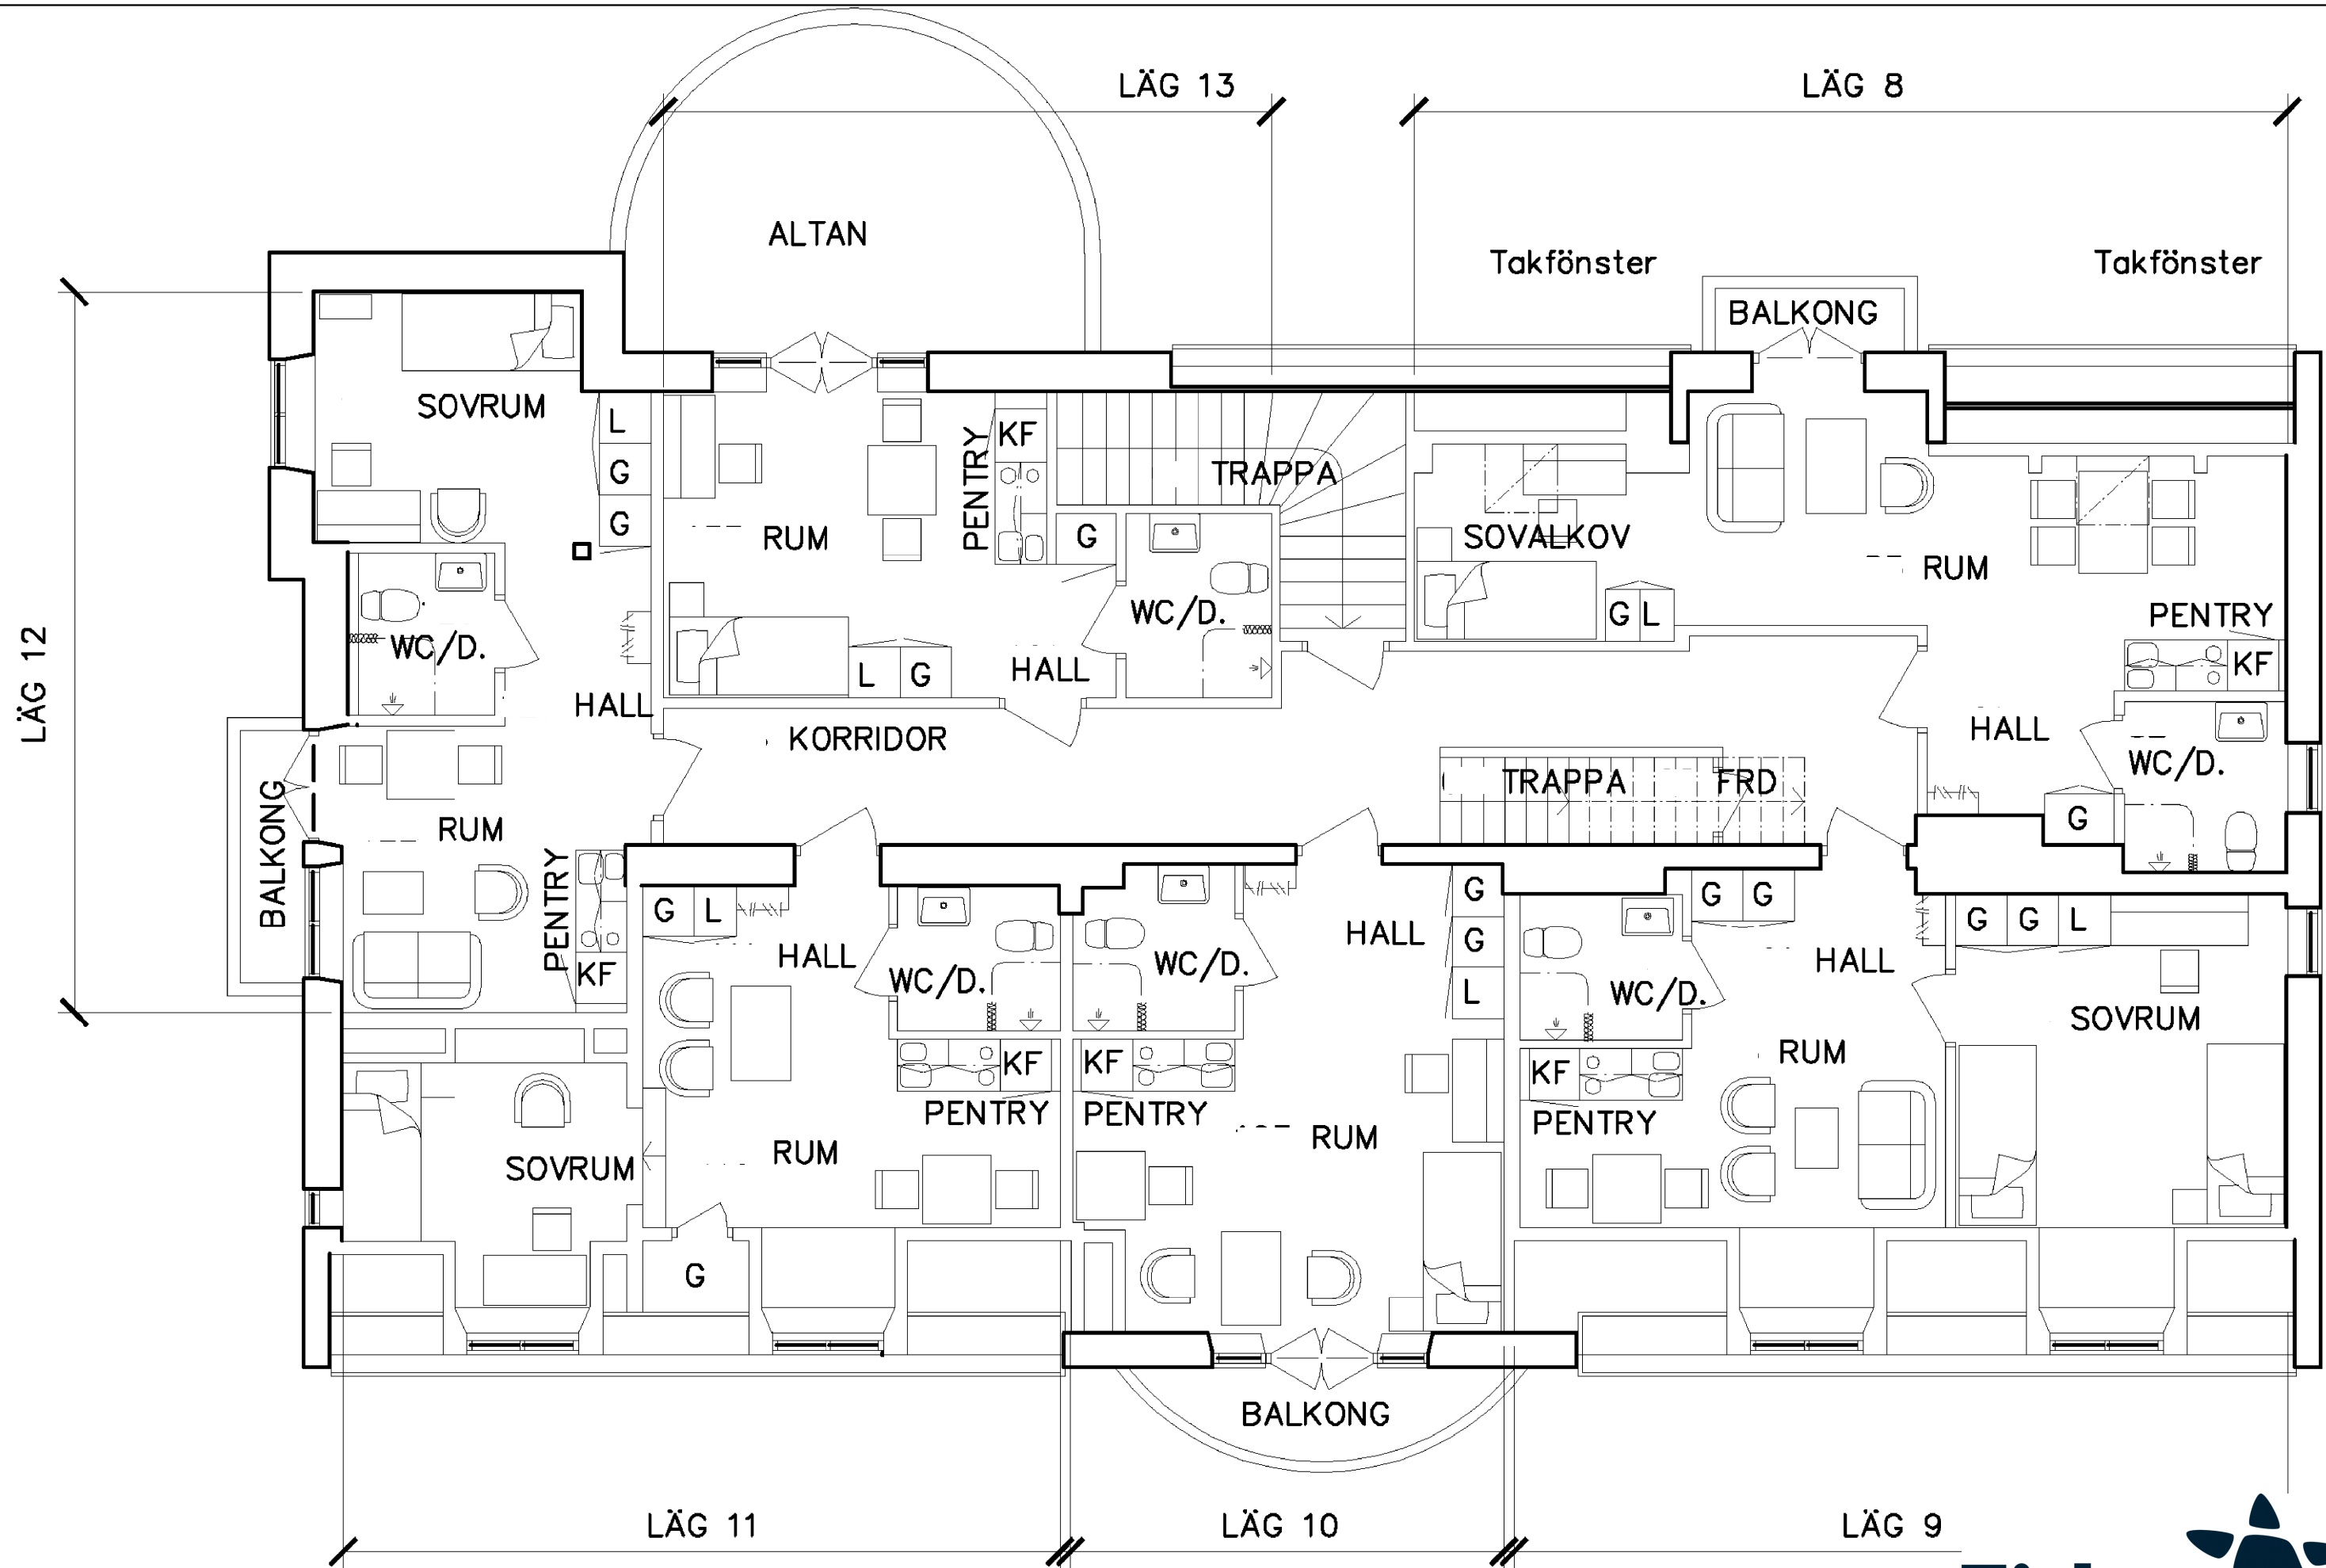

# VÅNING 1 TRAPPA

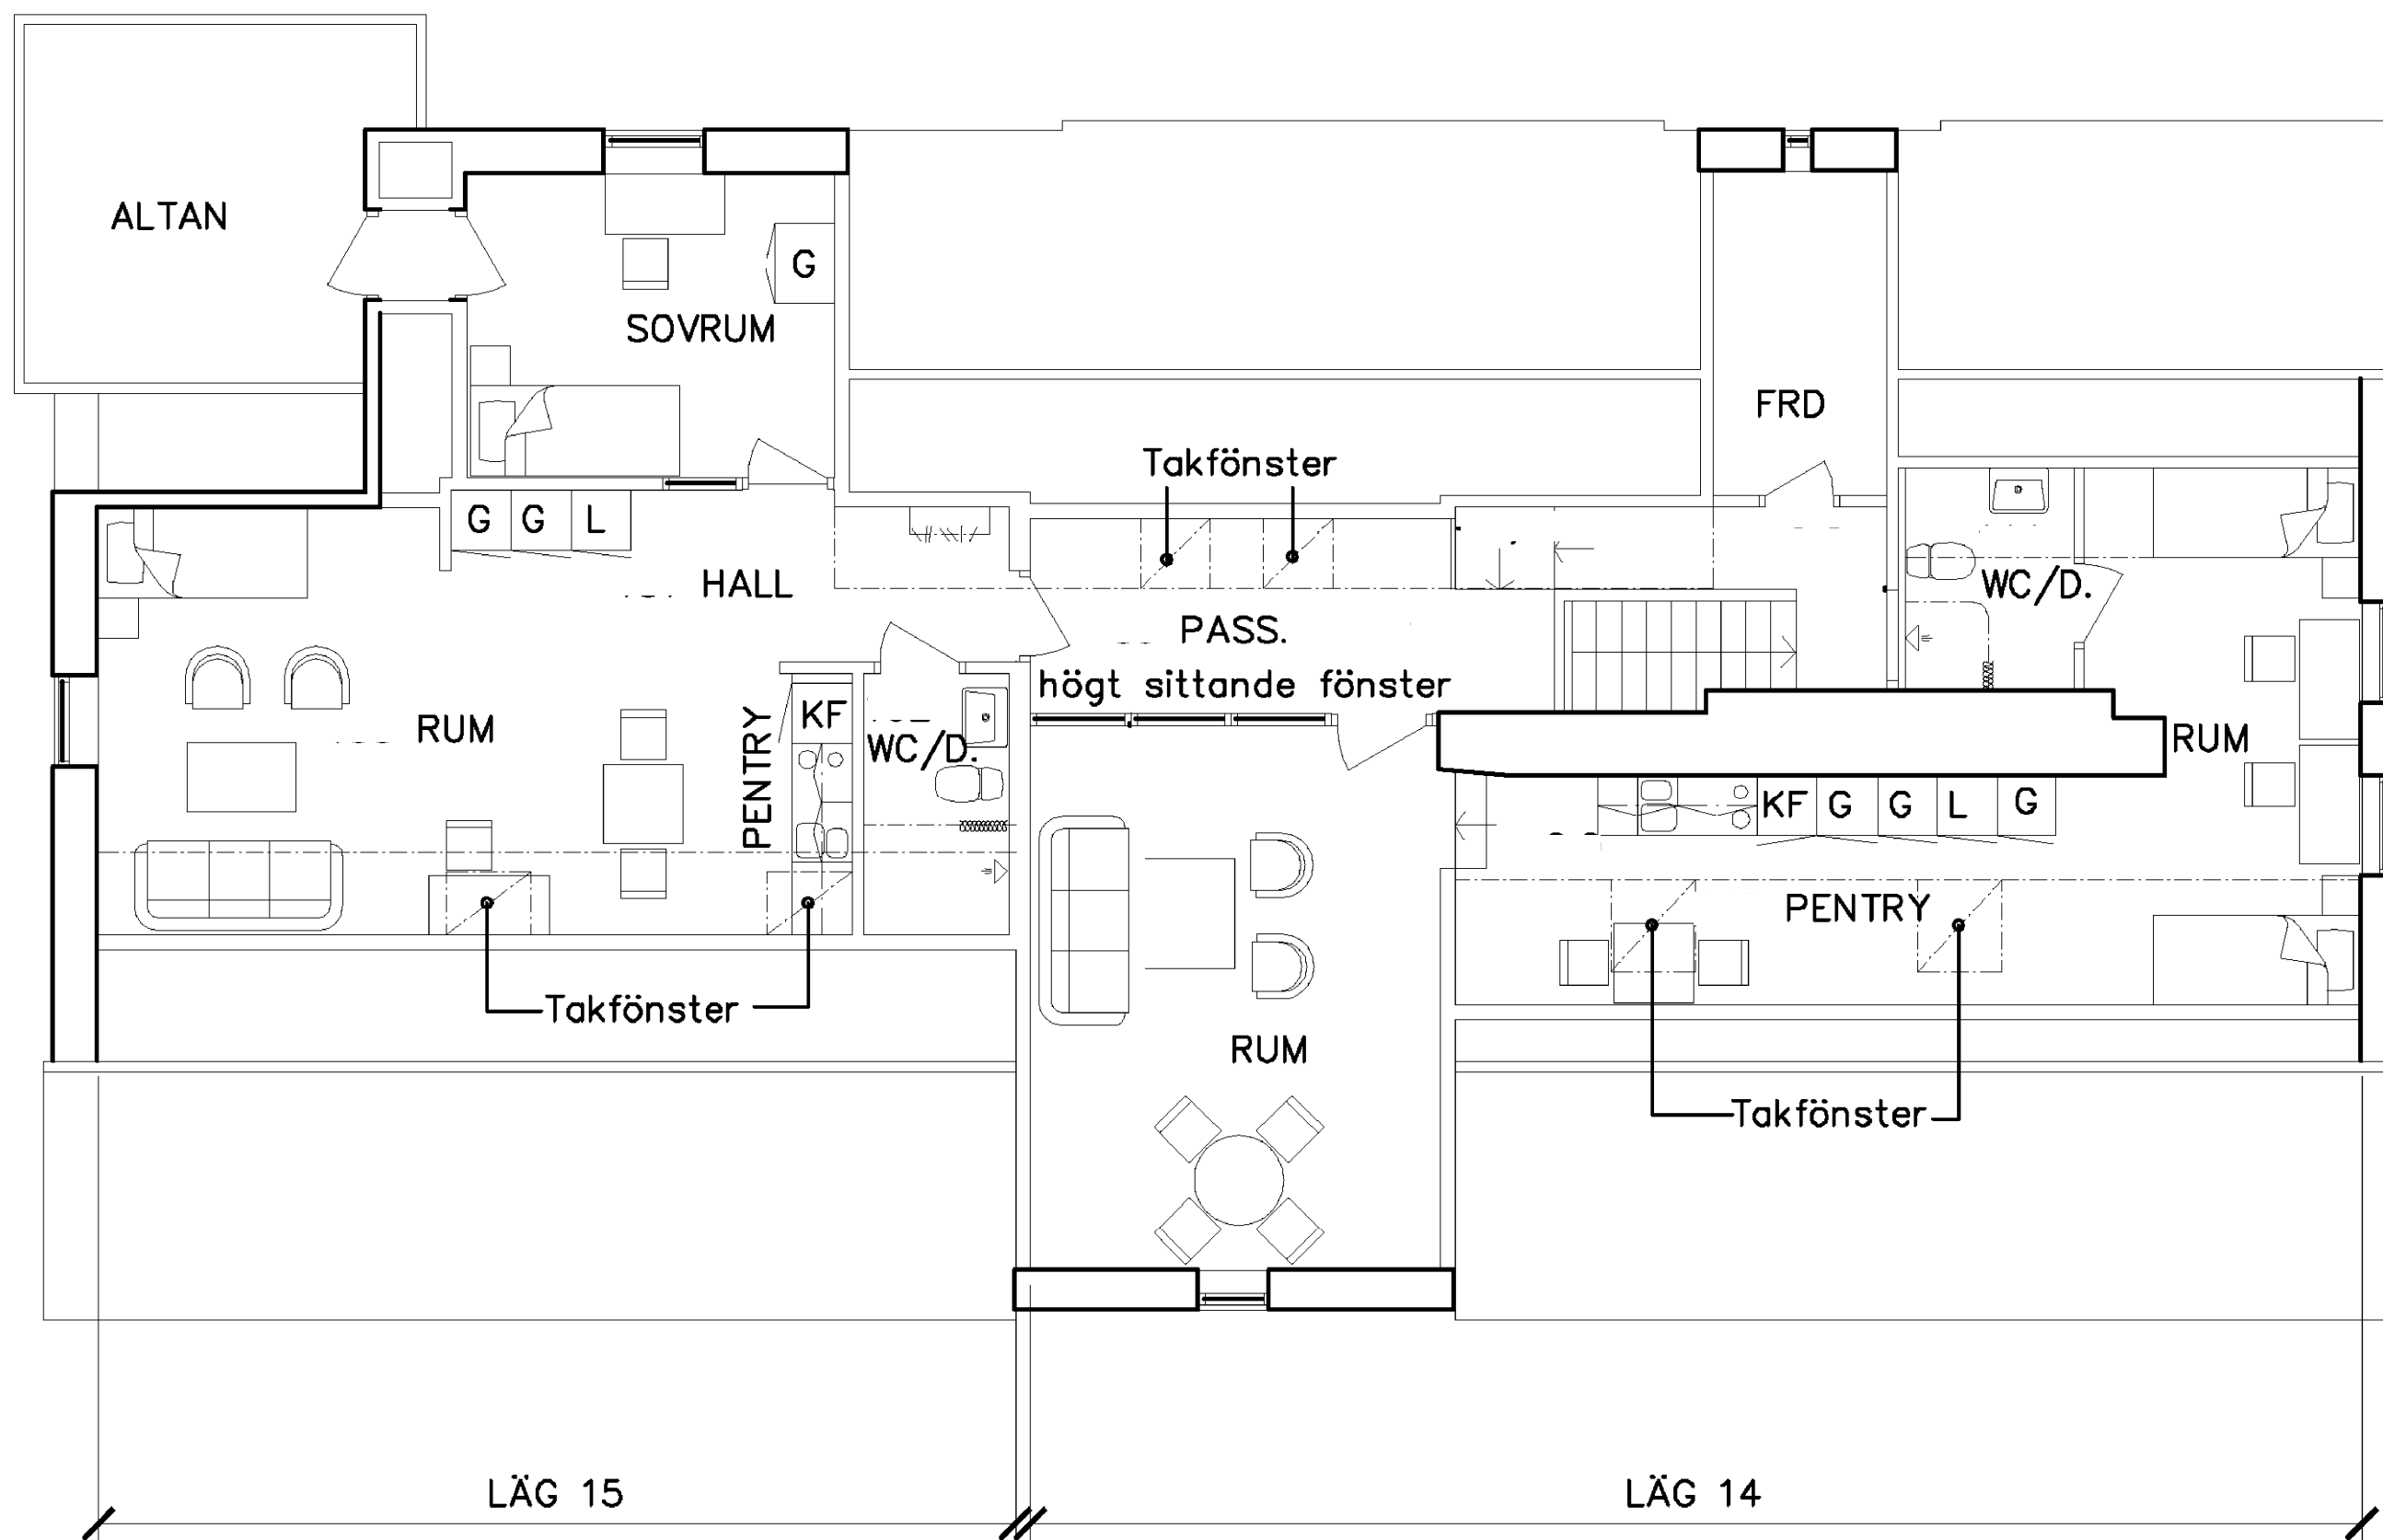

# VINDSPLAN