


- 1 RUM OCH KÖK 40 m²
- 2 RUM OCH KÖK 50m²
- 2 RUM OCH KÖK 62m²
- 3 RUM OCH KÖK 67m²
- 3 RUM OCH KÖK 77m²
- 4 RUM OCH KÖK 89m²
- TEKNIKRUM
- FÖRRÅD




Kv Bandgrinden

Översikt
Situationsplan skala 1:300 A1
Våning 1

- Stomgårdsvägen 3A-3H
- Stomgårdsvägen 5A-5D
- Stomgårdsvägen 7A-7H
- Stomgårdsvägen 9A-9H
- Stomgårdsvägen 11A-11D
- Stomgårdsvägen 13A-13H

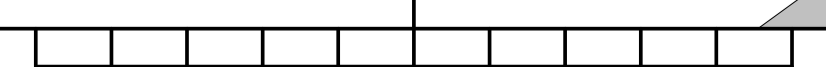

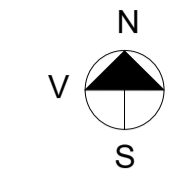

- 3 RUM OCH KÖK 67m²
- 3 RUM OCH KÖK 77m²
- FÖRRÅD



Kv Bandgrinden

Översikt
Situationsplan skala 1:300 A1
Våning 2

Stomgårdsvägen 3A-3G
Stomgårdsvägen 7A-7G
Stomgårdsvägen 9B-9H
Stomgårdsvägen 13B-13H

Extra förråd 16st